


# DOLNY POZIOM

1:100

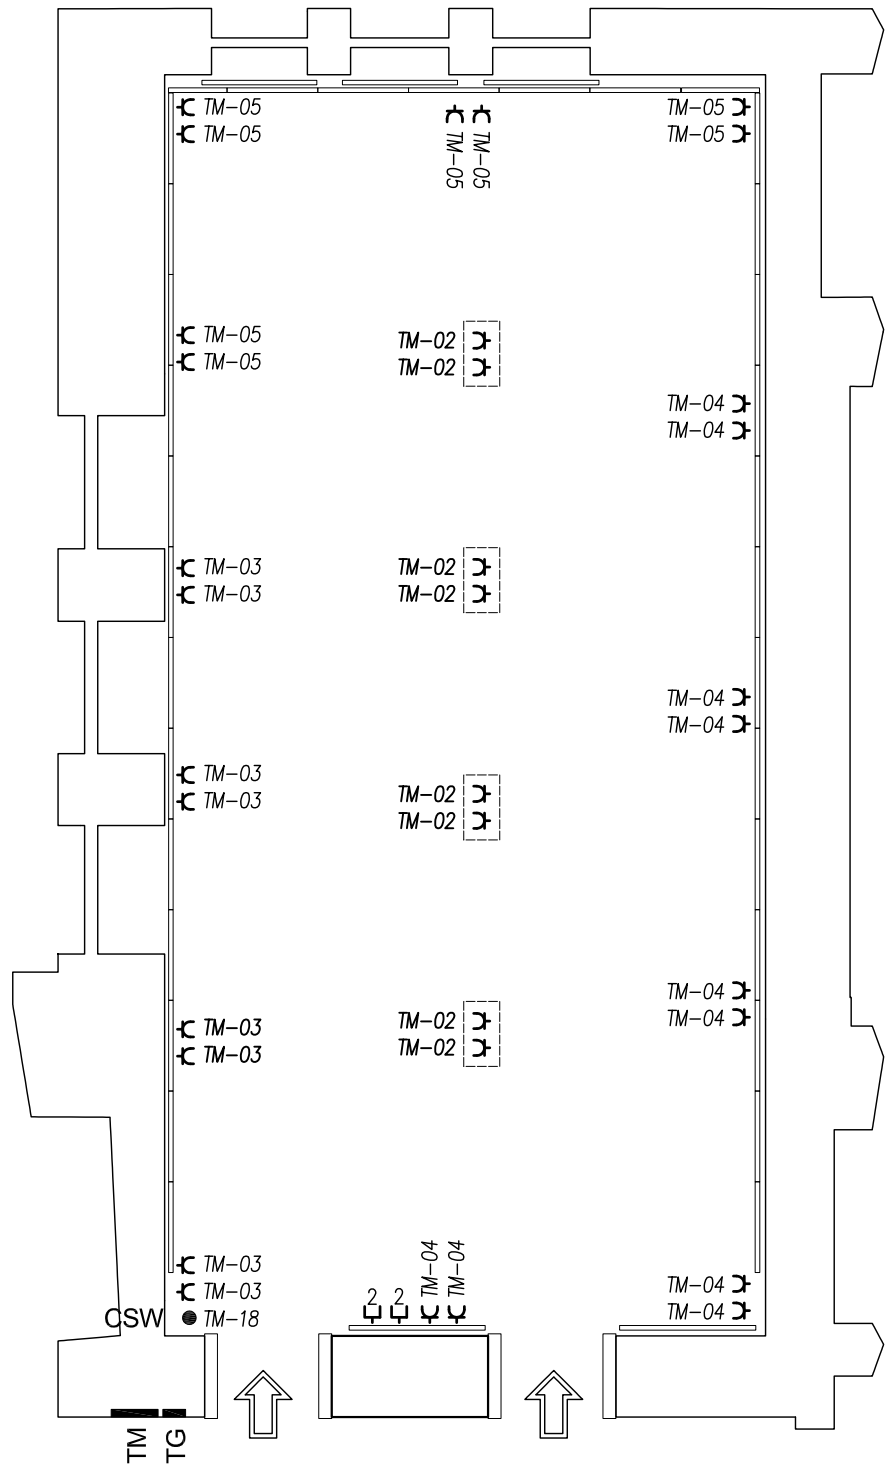

- gniazda wtykowe instalowane w posadzce

CSW ● - zasilanie istn. centralki sygnalizacji włamania

- gniazdo głośnikowe podwójne

### UWAGA:

Gniazda wtykowe instalować na poziomie 20cm od poziomu wykończonej posadzki

**SZYBKIE WYŁĄCZENIE**  
TN-S

Obiekt:	Muzeum Archeologiczne w Krakowie, ul. Senacka 3.		
Zadanie:	Sala Św. Michała - remont bieżący z wymianą posadzki		
Opracowanie:	instalacje elektryczne - wytyczne realizacji	Skala:	1:100
Tytuł rysunku:	Dolny poziom - plan instalacji.		
Opracował:	Podpis:	Data:	Nr rysunku:
Wojciech Tyka		02.2009	2