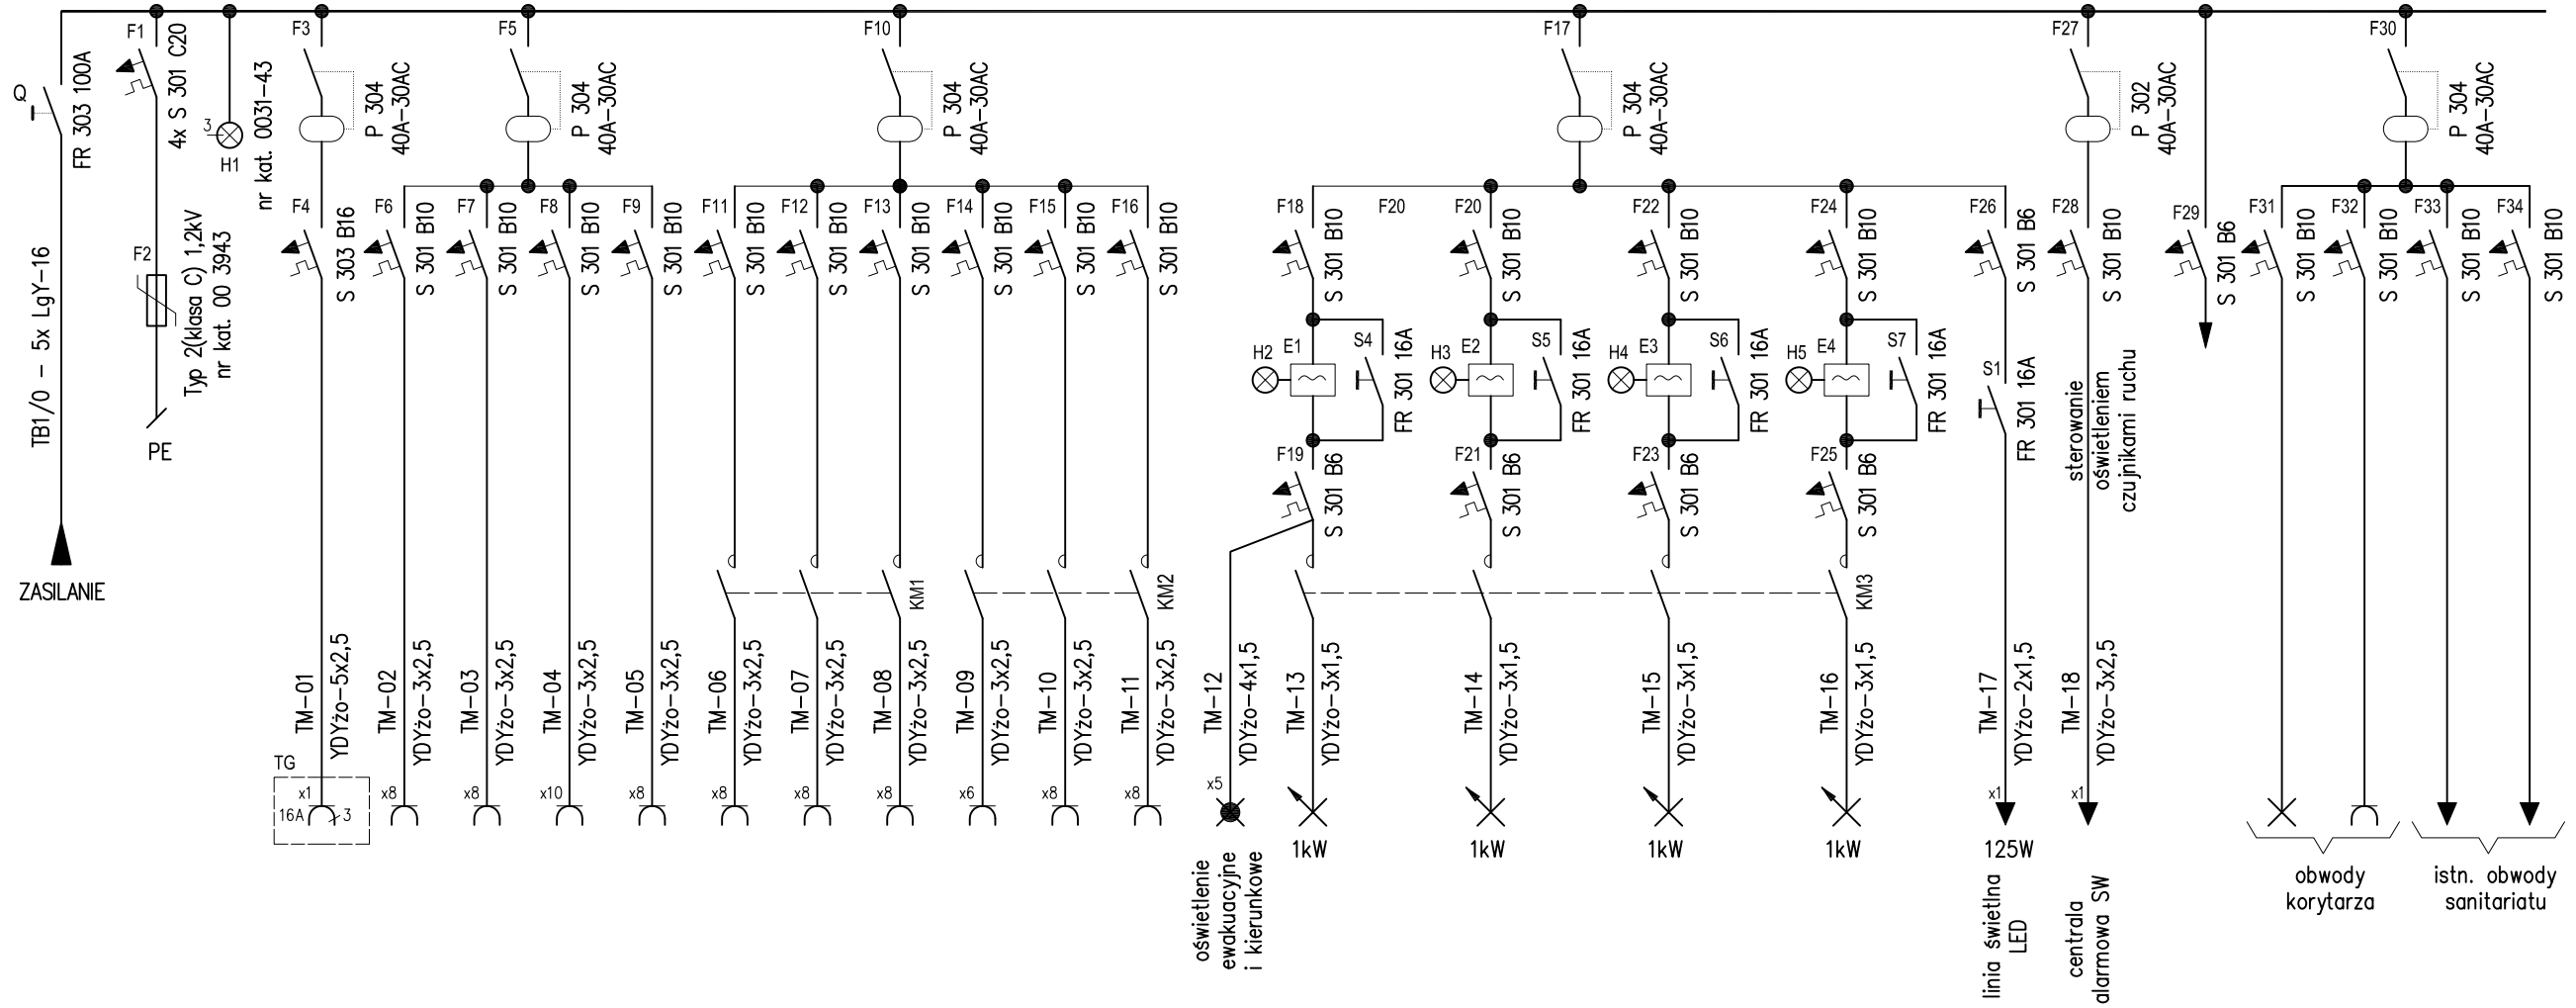

OBJAŚNIENIA:

KM1 - KM3 – stycznik SM325; 25A, 230V AC, 4Z

G1 - G4 – regulator natężenia oświetlenia do 1000W, nr kat. 0036 71.

H2 - H5 – lampki sygnalizayjne L1 z żarówka 2W, prod. ETI.

UWAGA:

1. Z tablicy wyprowadzić dodatkowy obwód do wentylatora TM–19 – YDYżo 5x4

2. Rysunek rozpatrywać łącznie z rys. nr 7 i 8.

SZYBKIE WYŁĄCZENIE
TN-S

Obiekt: Muzeum Archeologiczne w Krakowie, ul. Senacka 3.			
Zadanie: Sala Św. Michała –remont bieżący z wymianą posadzki			
Opracowanie: instalacje elektryczne – wytyczne realizacji		Skala: —	
Tytuł rysunku: Tablica TM –schemat ideowy.			
Opracował: Wojciech Tyka	Podpis:	Data: 02.2009	Nr rysunku: 6